

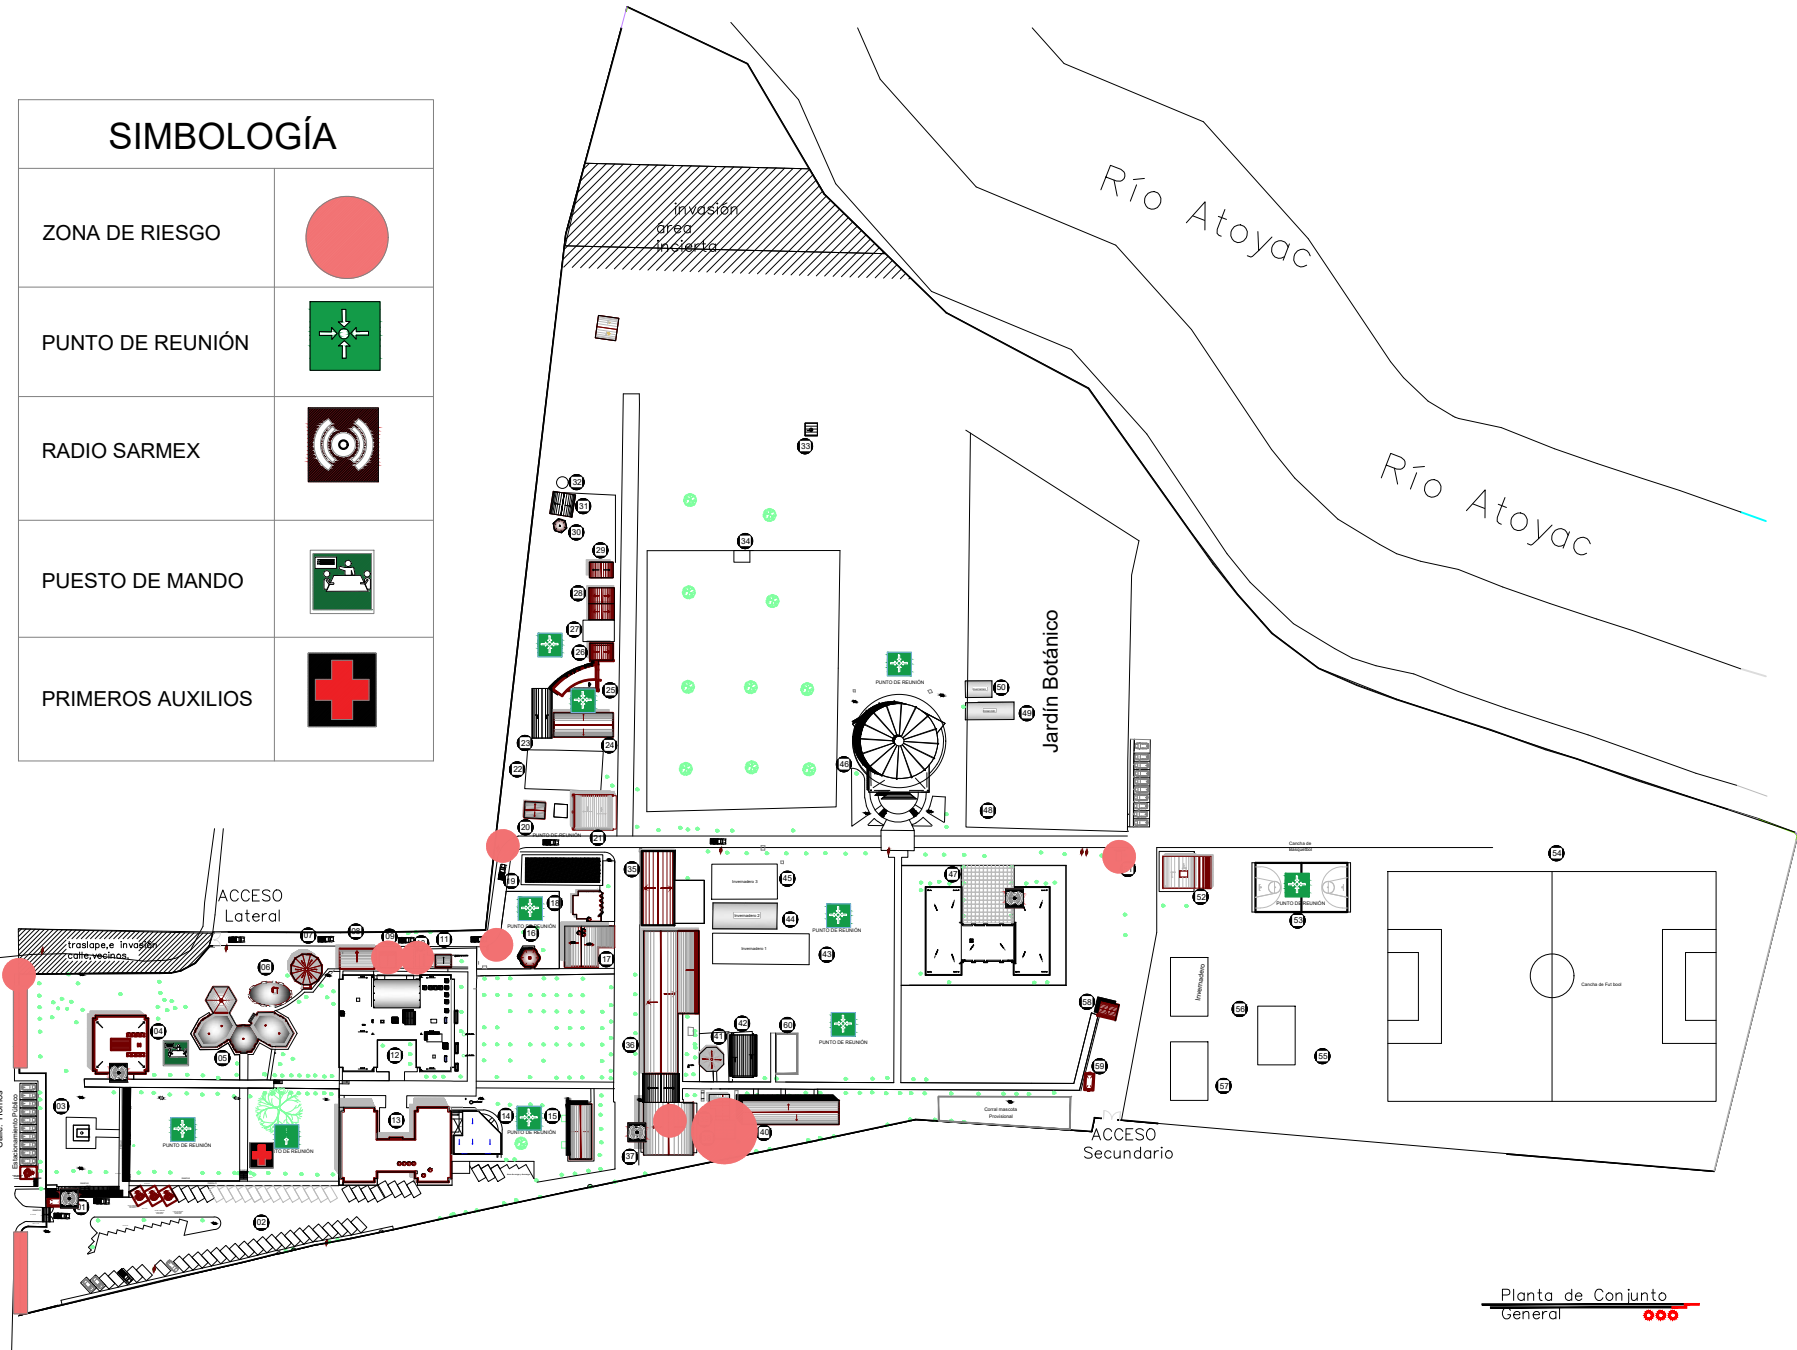


SIMBOLOGÍA

ZONA DE RIESGO	
PUNTO DE REUNIÓN	
RADIO SARMEX	
PUESTO DE MANDO	
PRIMEROS AUXILIOS	

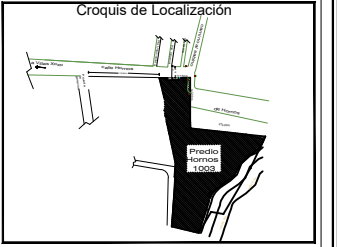

Planta Arquitectónica de Conjunto General

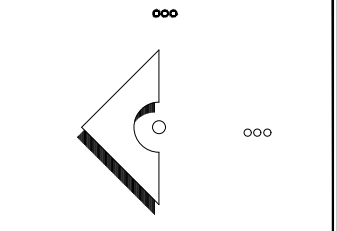

Simbología

01 Caseta de Vigilancia	02 Construcción experimental 2
02 Estacionamiento	03 Pizzo Profundo
03 Plaza Cívica	04 Corral de la masocota
04 Edificio de Gobierno	05 Laboratorio de Resistencia de Materiales
05 Cubículos y Auditorio	06 Ingeniería y Tecnologías Adecuadas
06 Prototipo de Vivienda UC-Mexus	07 Almacén y Activo Fijo
07 Prototipo de Vivienda con Estructura Metálica	08 Fábriquita
08 Cubículos de 2 Niveles	09 Prototipo Vivienda de Adobe Comp.
09 Almacén de Reactivos	10 Cubículos en Serie
10 Control General de Carga Eléctrica	11 Laboratorio de Epifitas
11 Laboratorio de Filopatología	12 Aulas
12 Laboratorios Centrales	13 Invernadero 1
13 Edificio de Servicio Educativos	14 Invernadero 2
14 Cubículos Centrales	15 Invernadero 3
15 Laboratorio Bioplanta de Nematodos	16 Aula Magna
16 Prototipo Casa Gta.	17 Progreda
17 Edificio de Acuicultura	18 Jardín Botánico
18 Prototipo de ferrocemento	19 Invernadero
19 Estanques	20 Invernadero 4
20 Prototipo Casa Arco	21 Centro de Carga
21 Prototipo Casa Muestra	22 Área de Agronomía
22 Área experimental	23 Cancha de basquetbol
23 Colección de Peces Continentales	24 Cancha de fútbol
24 Bioplanta de Nematodos 2	25 Invernadero 5
25 Laboratorio de Mastozoología	26 Invernadero 6
26 Prototipo de Vivienda Harp Hielo 1	27 Invernadero 7
27 Laboratorio de cultivo	28 Pizzo Nueva Sur
28 Prototipo de Vivienda Harp Hielo2	29 Caseta de vigilancia Sur
29 Prototipo de Vivienda Harp Hielo 3	30 Aula
30 Construcción experimental	
31 Almacén de Construcción	

Centro Interdisciplinario de Investigación para el Desarrollo Integral Regional.

Plano:
 Planta Arquitectónica de Conjunto General
 Ejecutó:
 Arq. Adriana Natividad López López
 Revisó:
 Arq. Adriana Natividad López López
 CONJUNTO GENERAL CIIDIR-IPN
 UNIDAD OAXACA
 Esc: Acot. nts.